

# Bürofläche 10. Obergeschoss


## Grundausbau

Nutzung Büro



Mietfläche ca. 809 m<sup>2</sup>

Nebenfläche 20 m<sup>2</sup>

Flächenangaben nach VMF

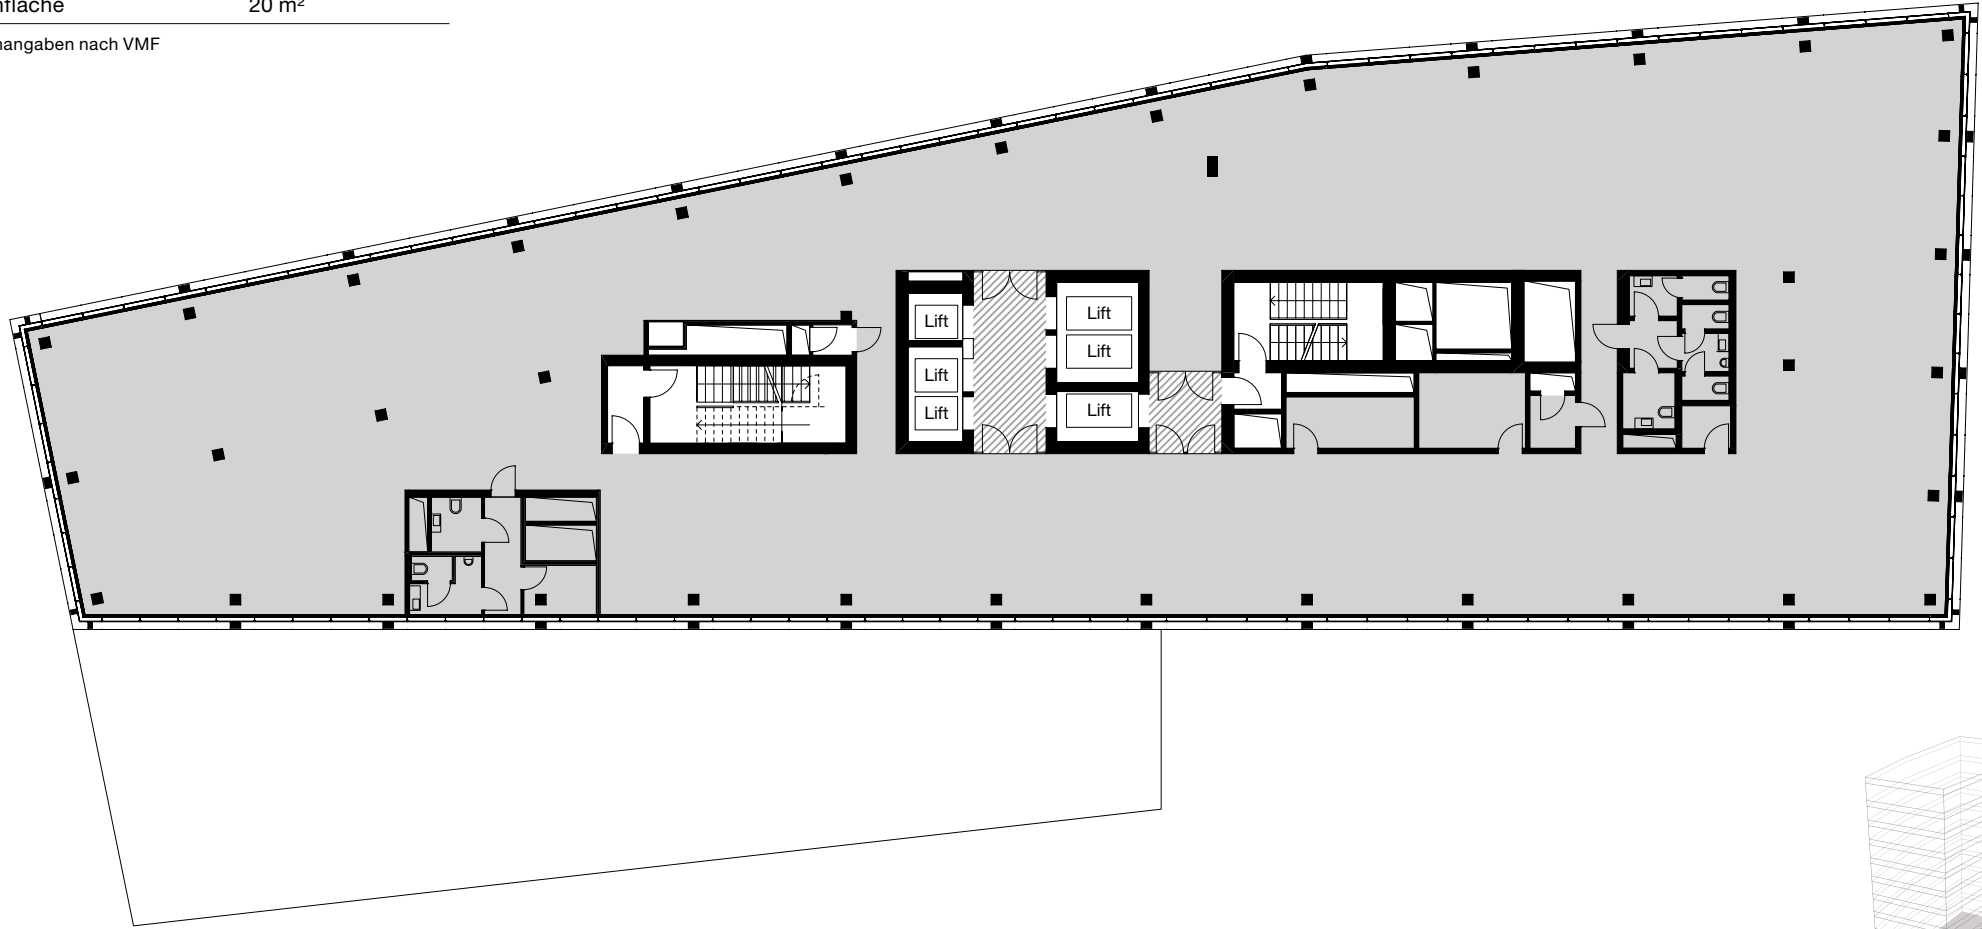

M 1:250

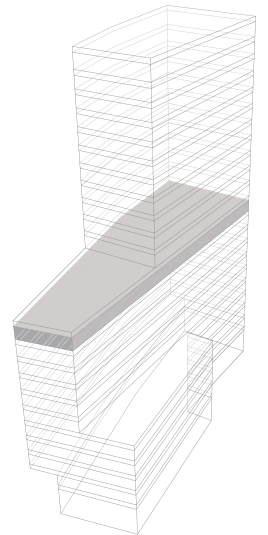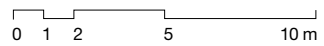


# Bürofläche 10. Obergeschoss

## Ausbaubeispiel

Nutzung	Büro
Mietfläche 1, Kombibüros	ca. 346 m <sup>2</sup>
Arbeitsplätze	22
2 Mieter, Kombibüros	ca. 462 m <sup>2</sup>
Arbeitsplätze	30
Nebenfläche	20 m <sup>2</sup>

Flächenangaben nach VMF

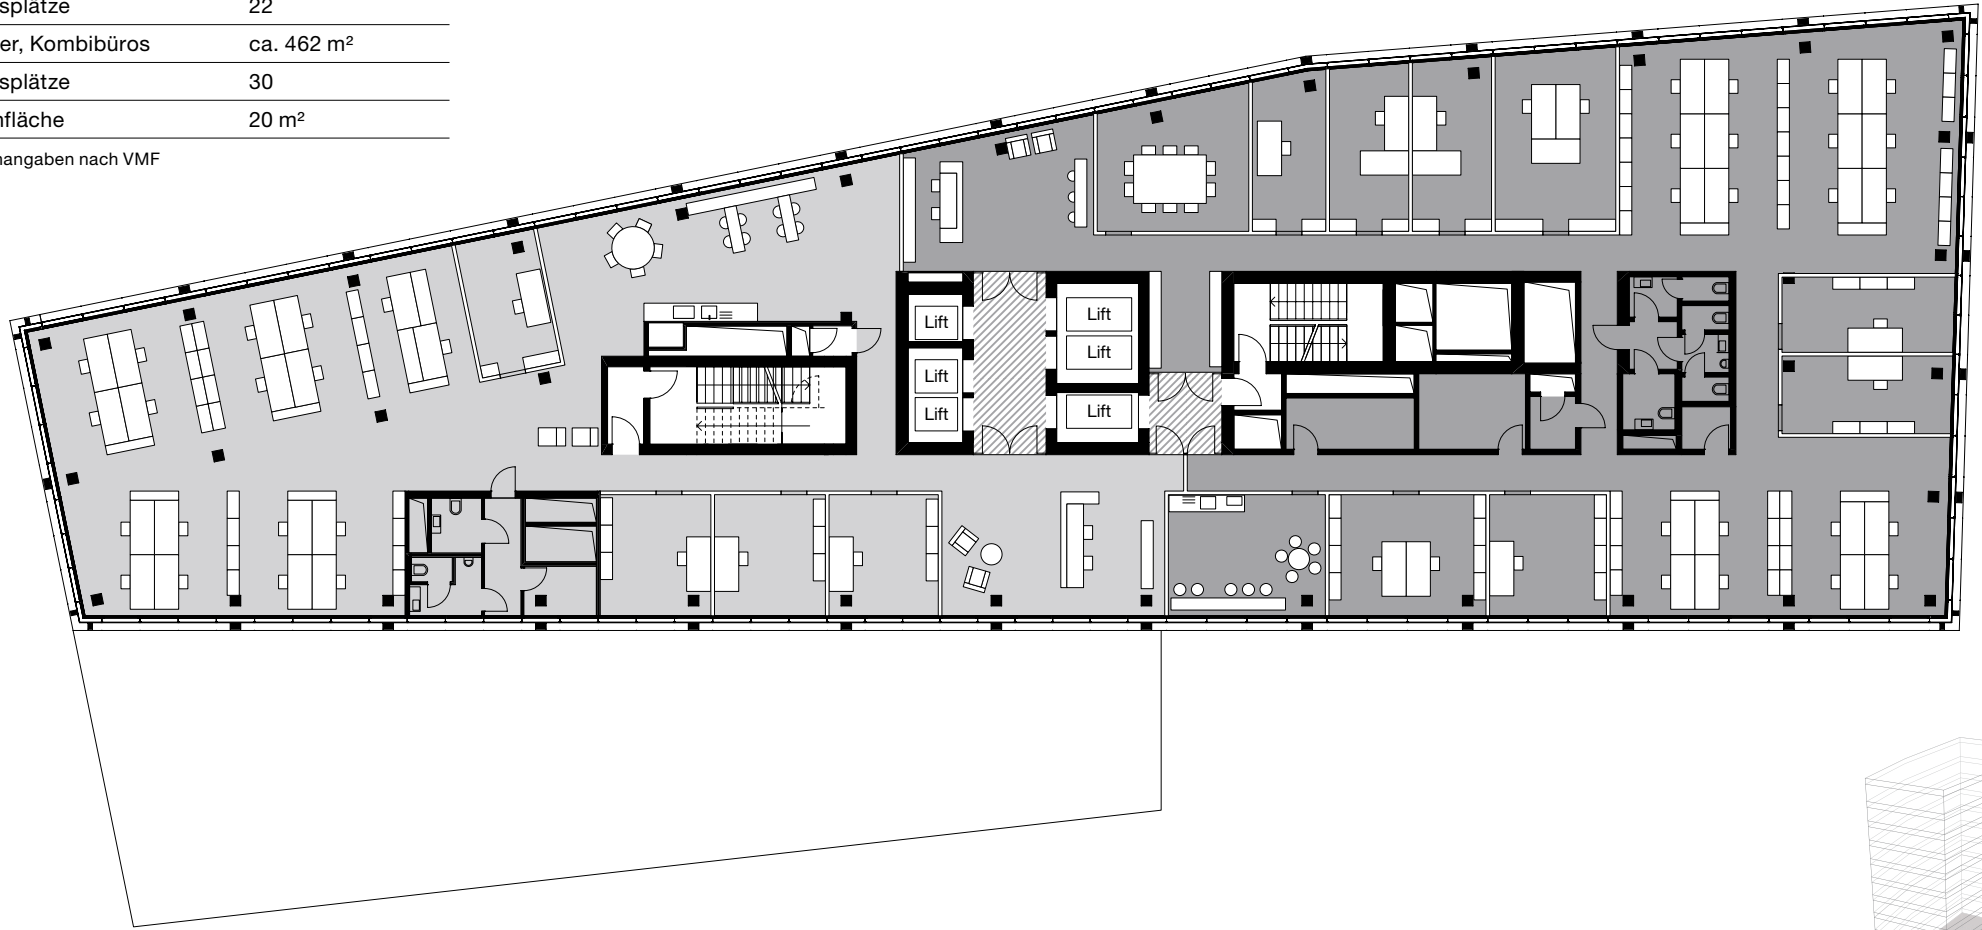

M 1:250

