

# Bürofläche 6. Obergeschoss


## Grundausbau

Nutzung Büro



Mietfläche ca. 813 m<sup>2</sup>

Nebenfläche 20 m<sup>2</sup>

Flächenangaben nach VMF

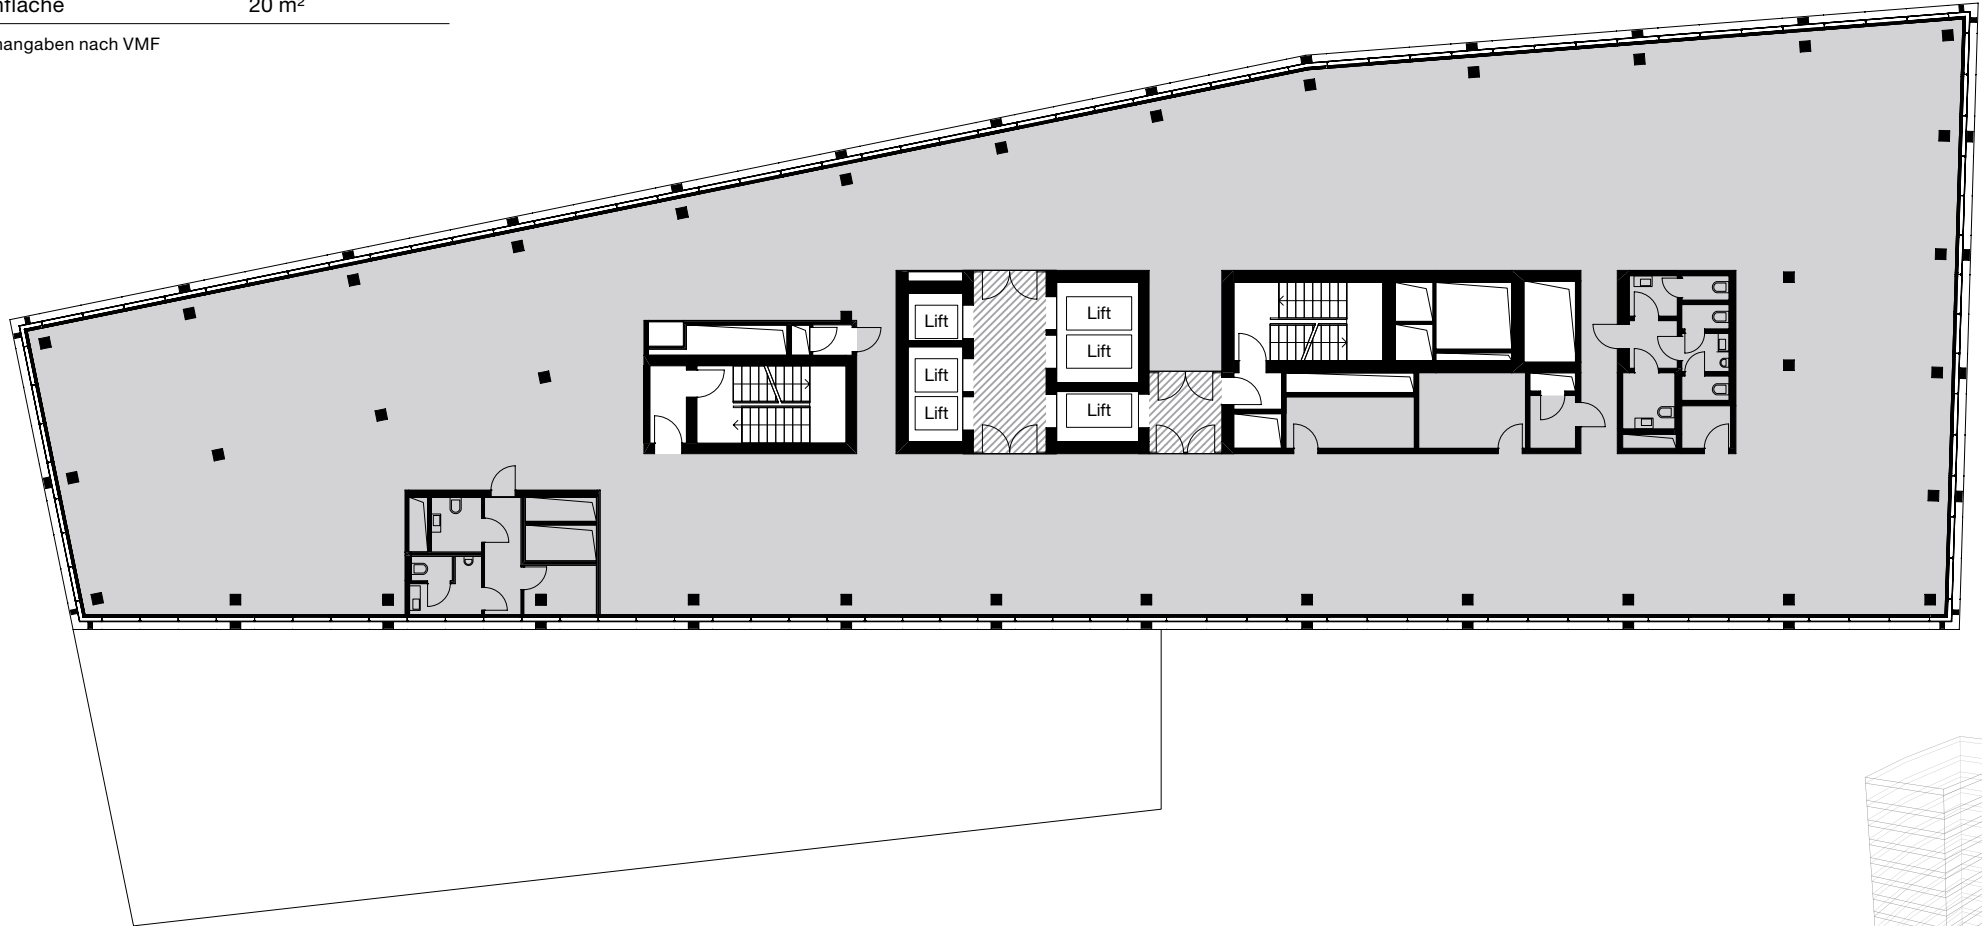

M 1:250

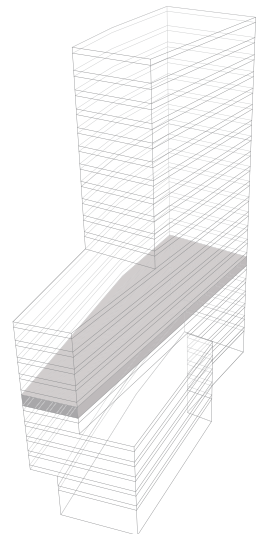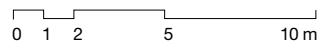


# Bürofläche 6. Obergeschoss

## Ausbaubeispiel

Nutzung	Büro
Mietfläche 1, Kombibüros	ca. 351 m <sup>2</sup>
Arbeitsplätze	20
Mietfläche 2, Kombibüros	ca. 462 m <sup>2</sup>
Arbeitsplätze	30
Nebenfläche	20 m <sup>2</sup>

Flächenangaben nach VMF

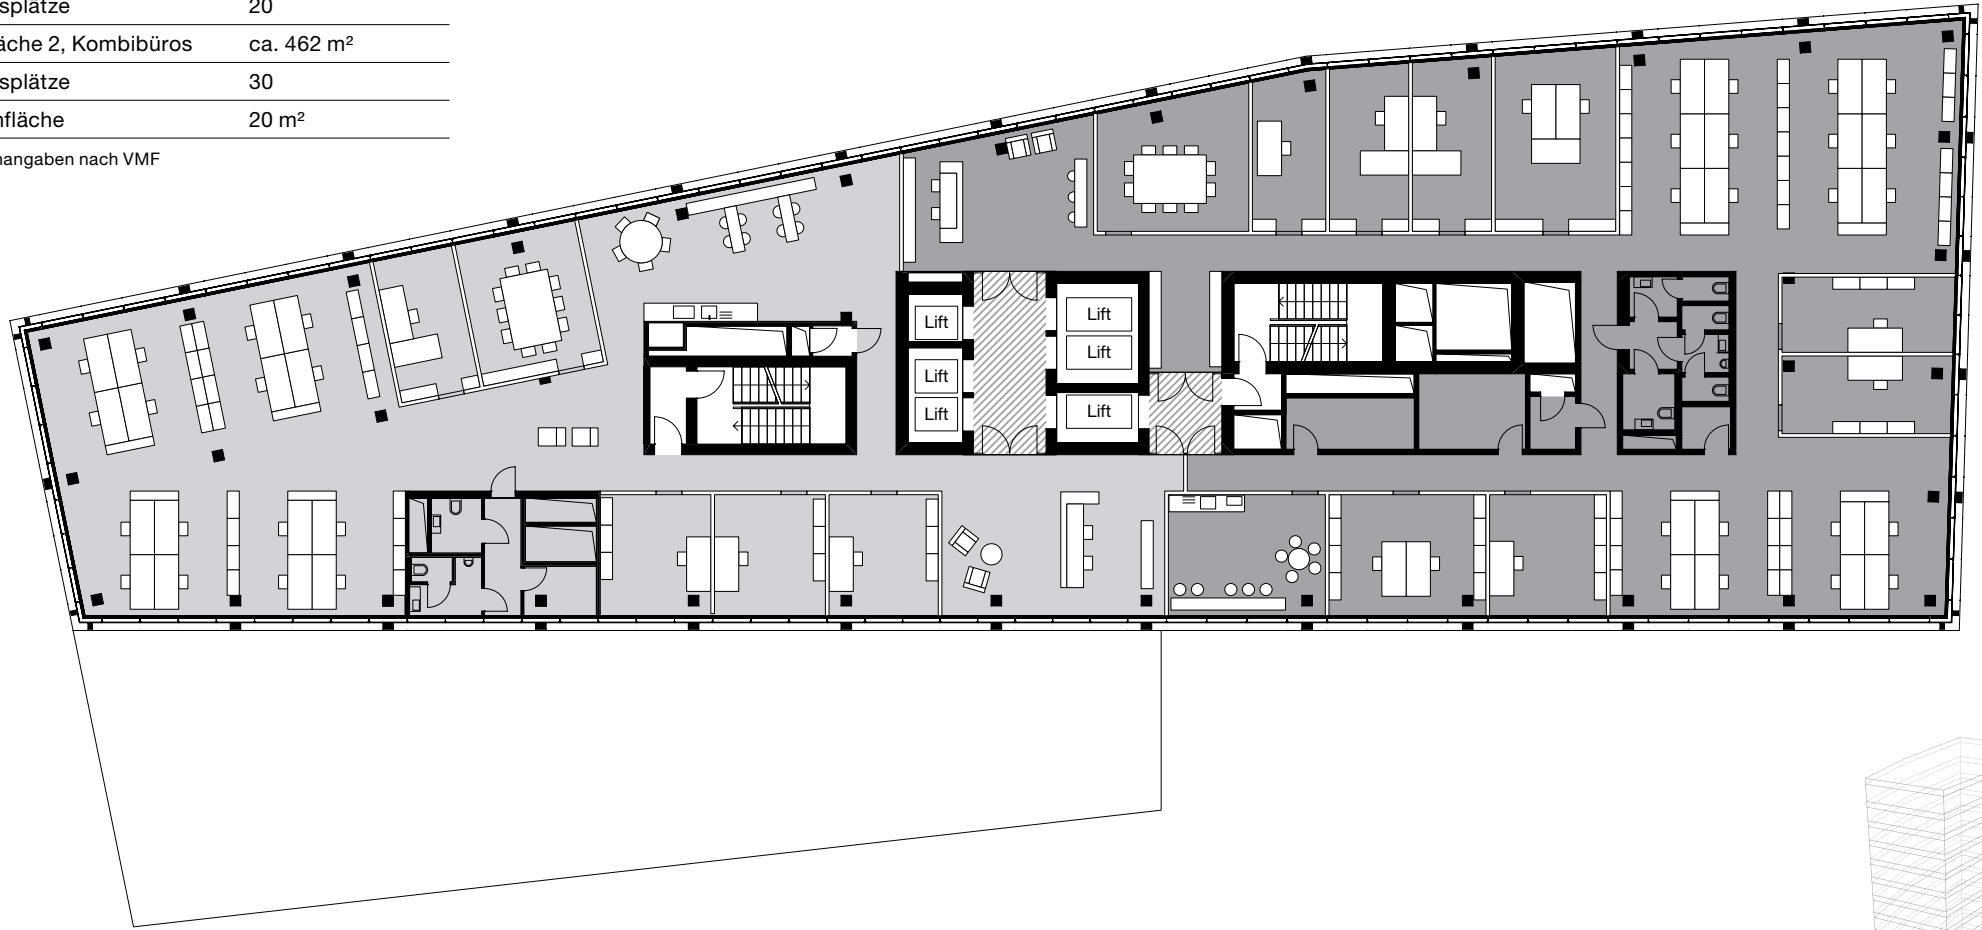

M 1:250

